





S i e l s t r a s s e

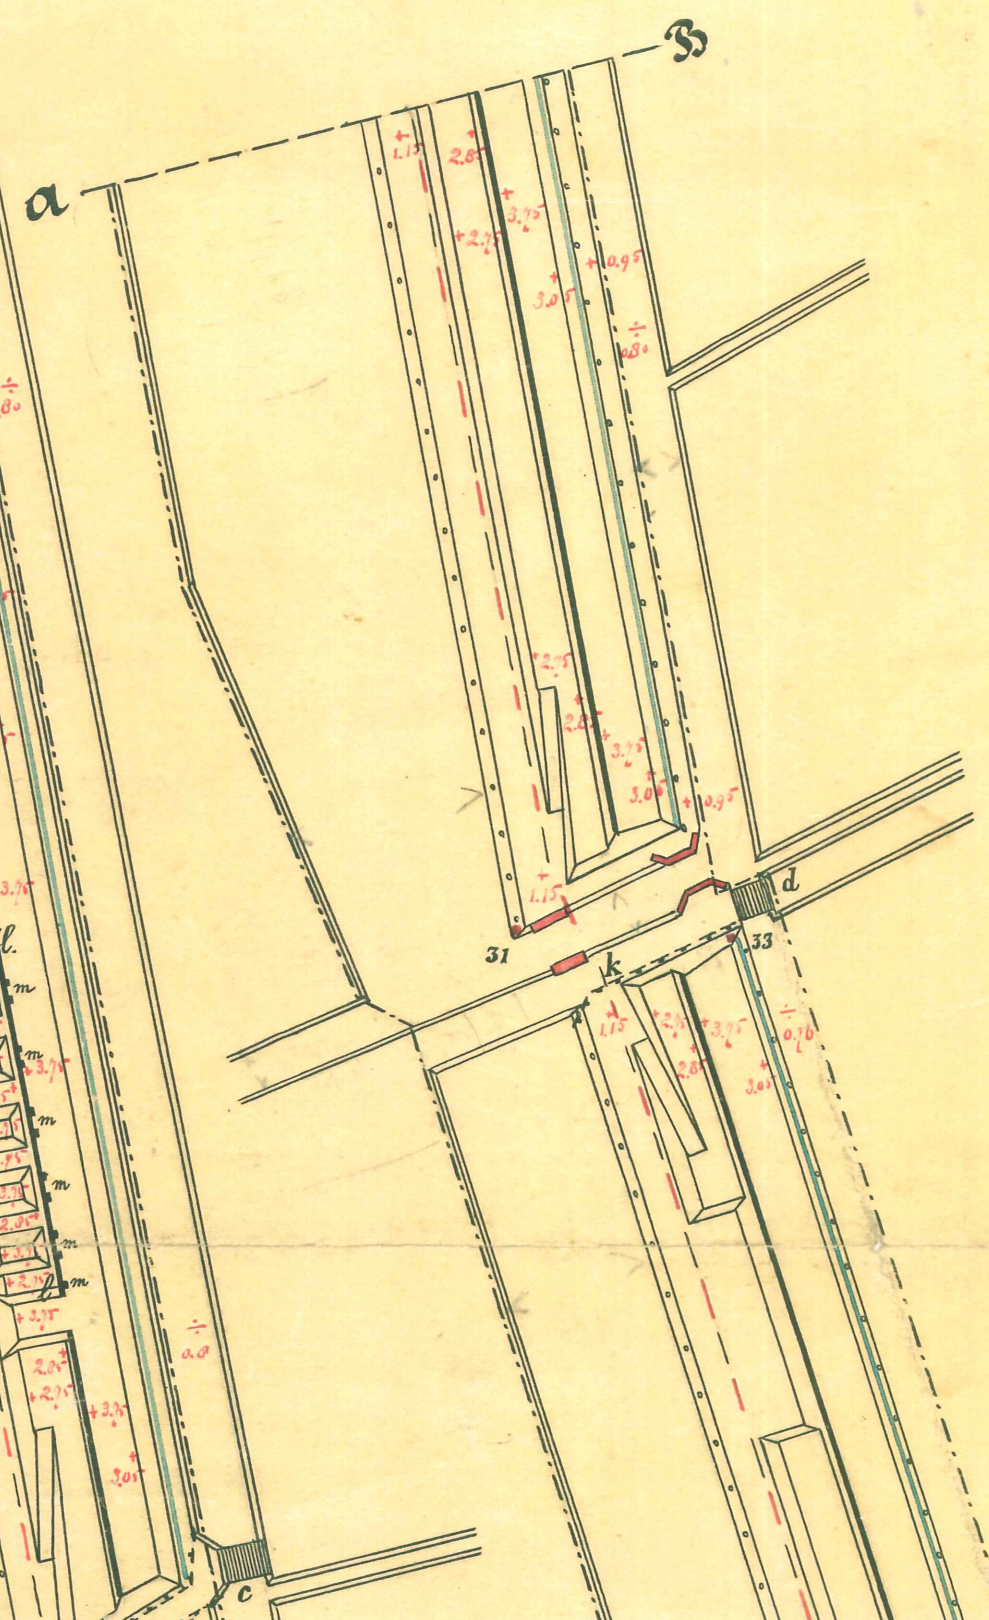

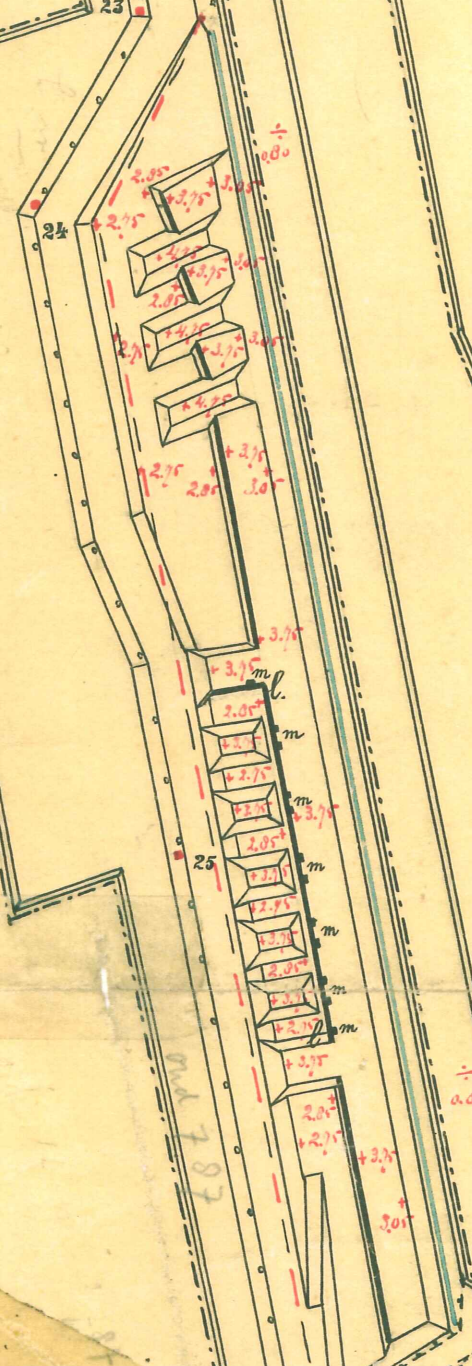


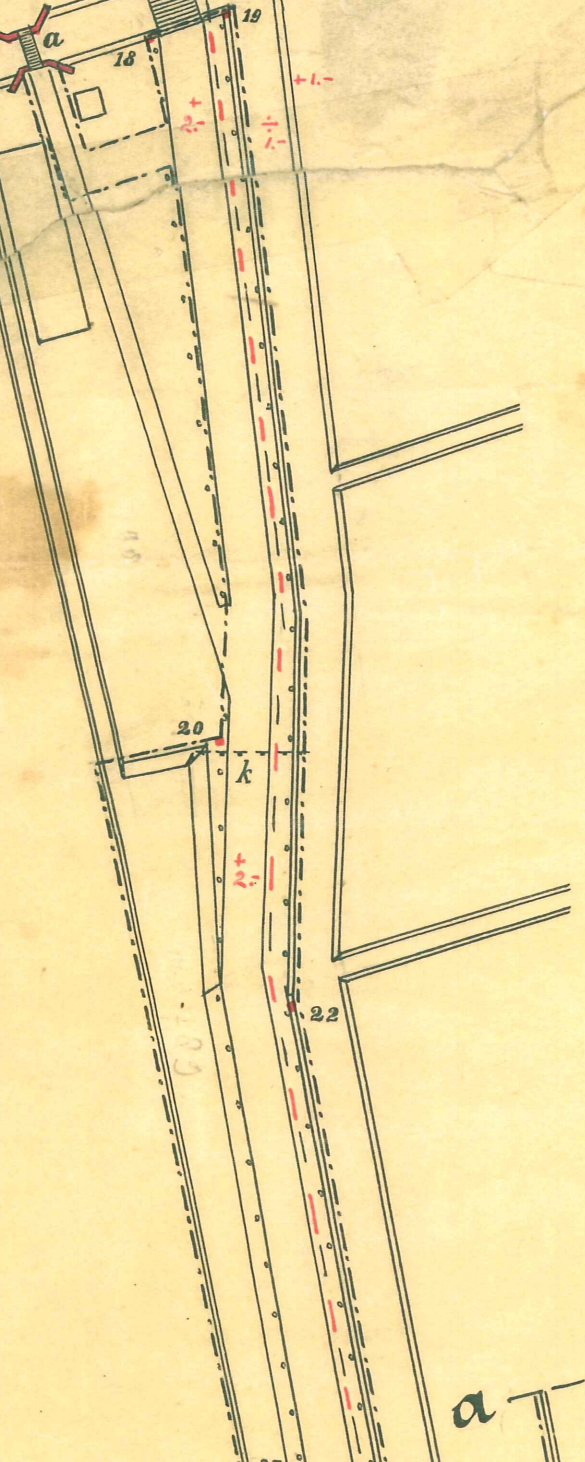

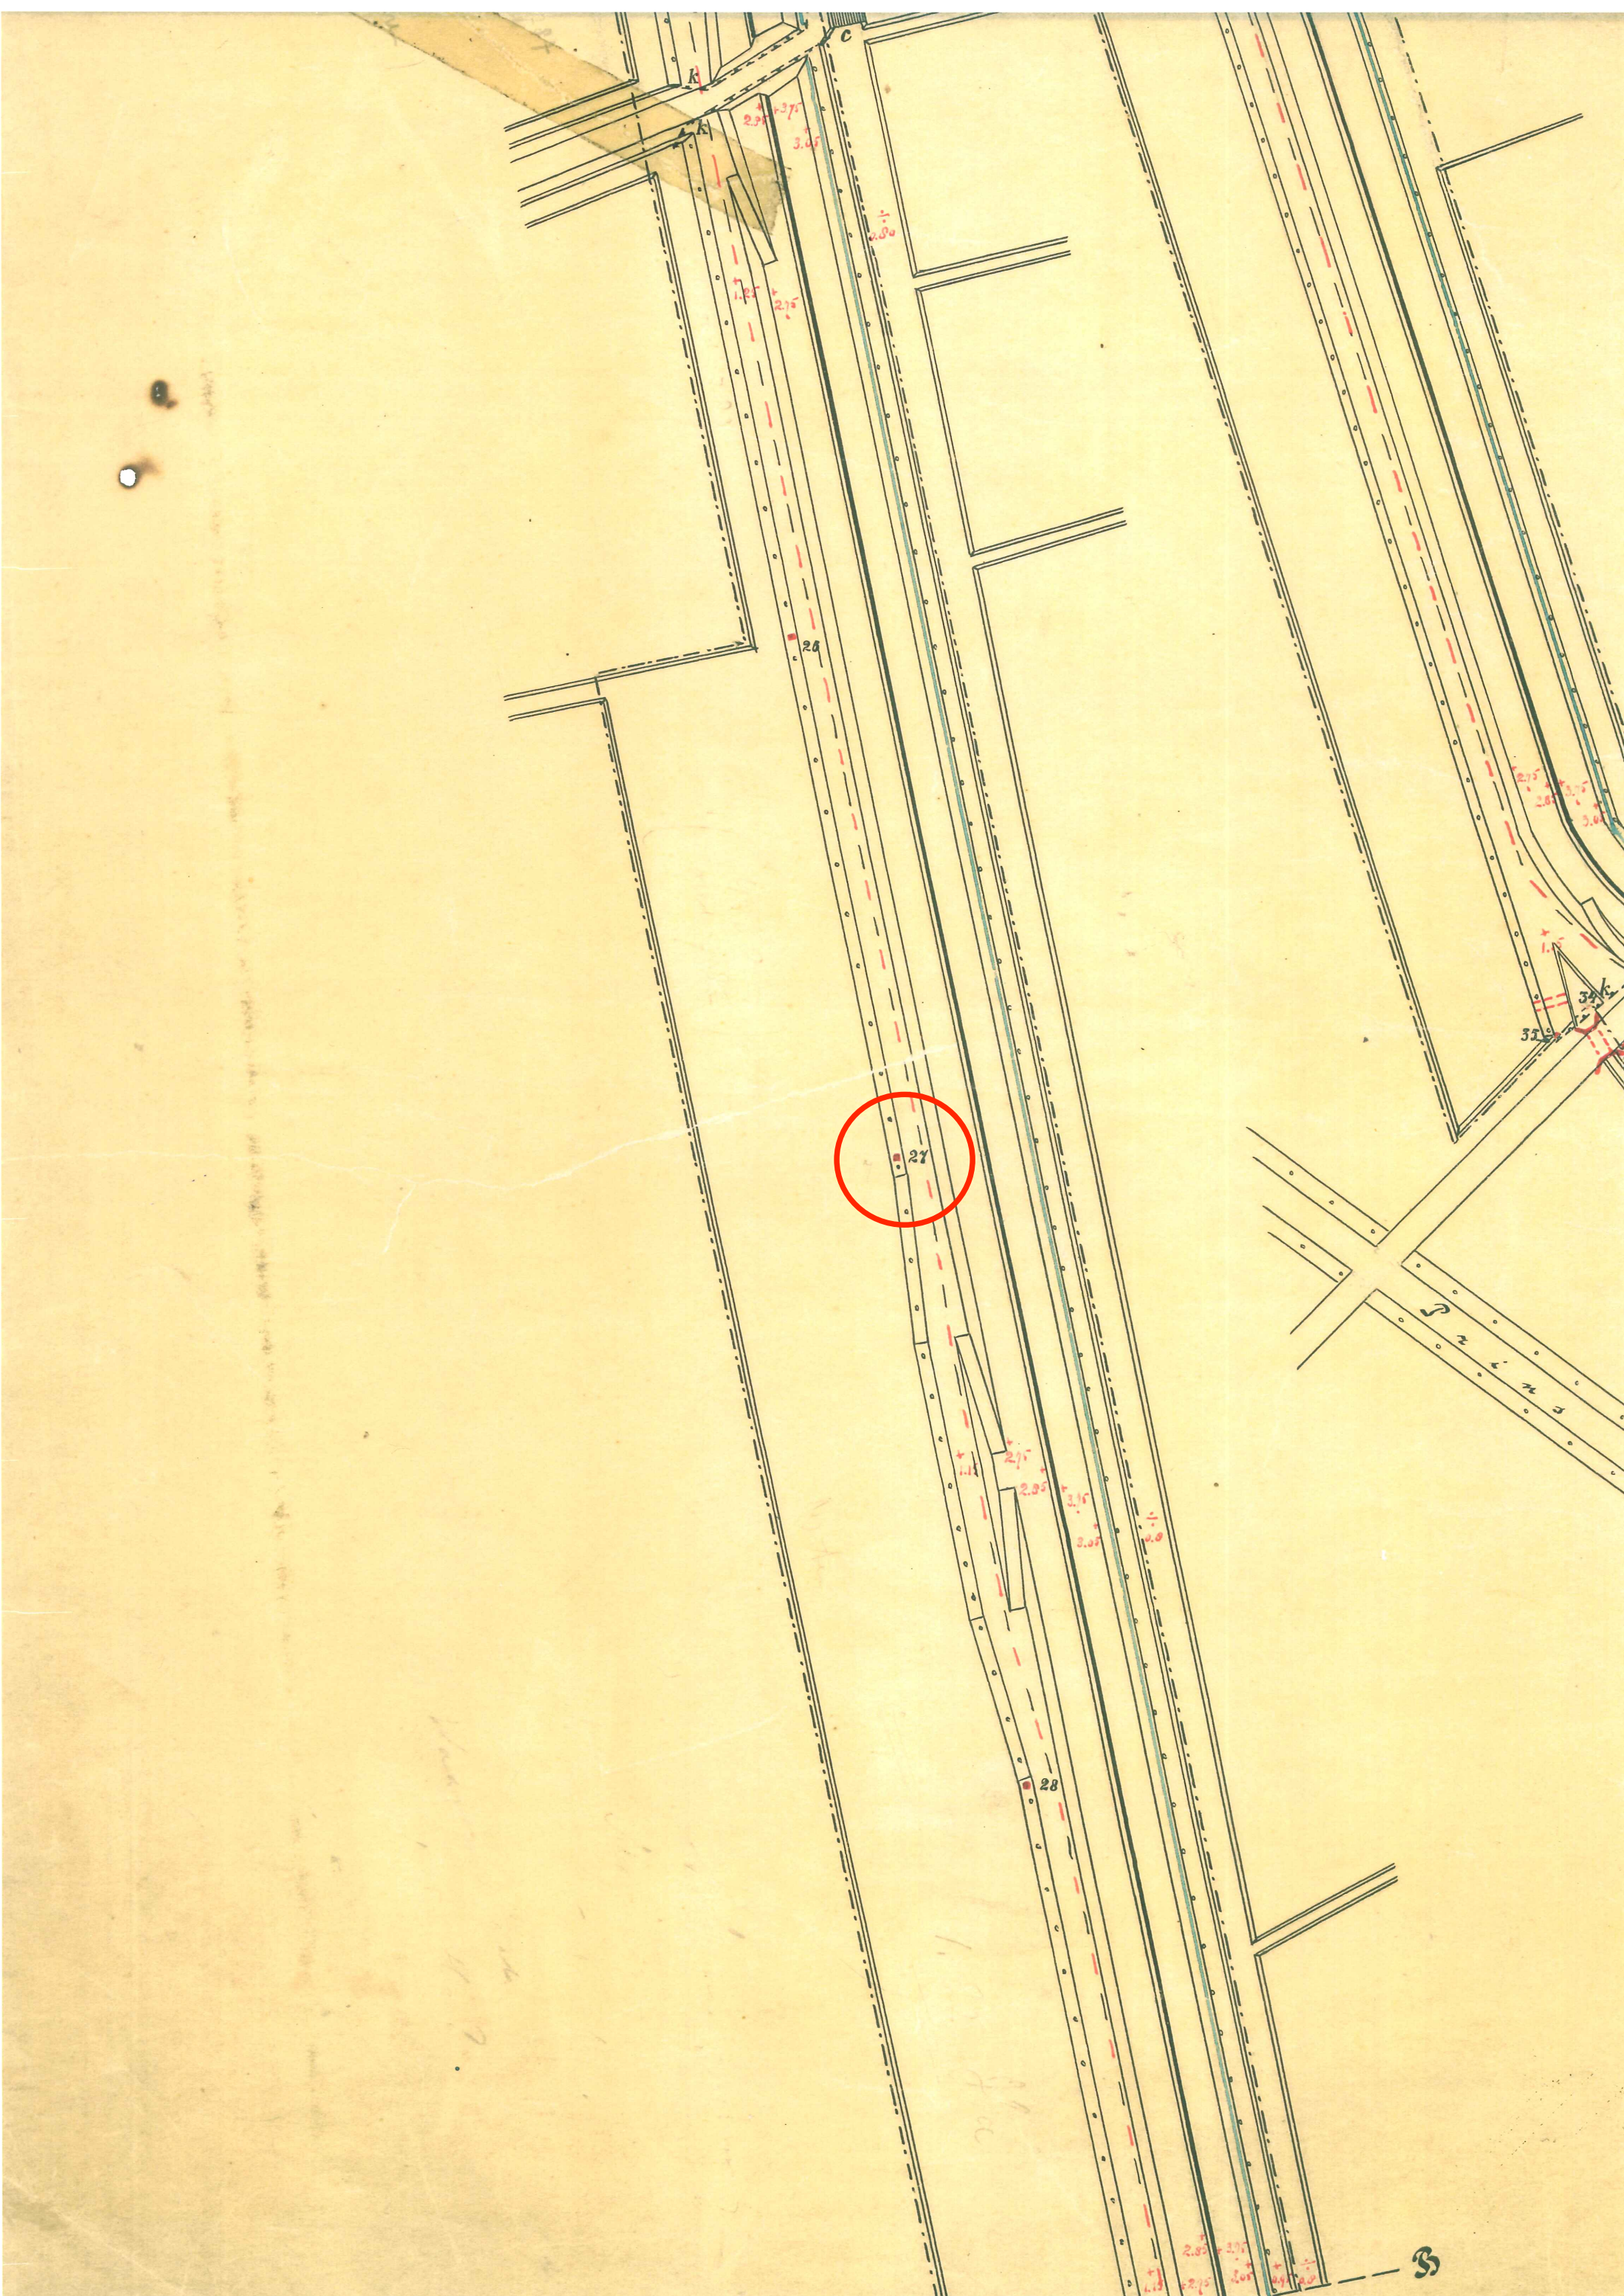


# Situatie

1:20000.

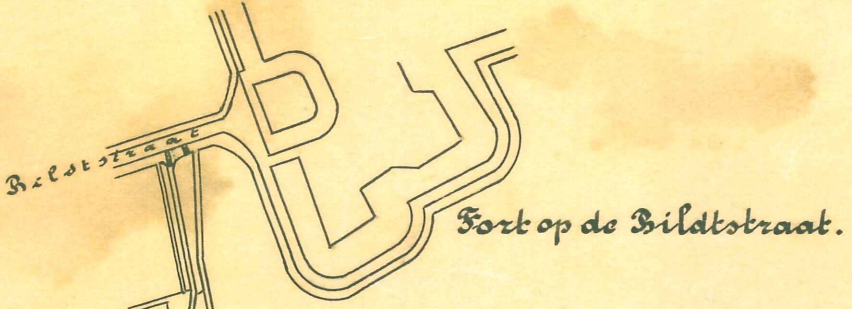


a—b


Prins Hendrik Canal

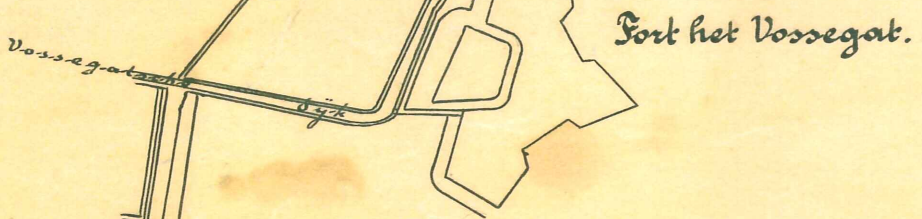

Lunet I.

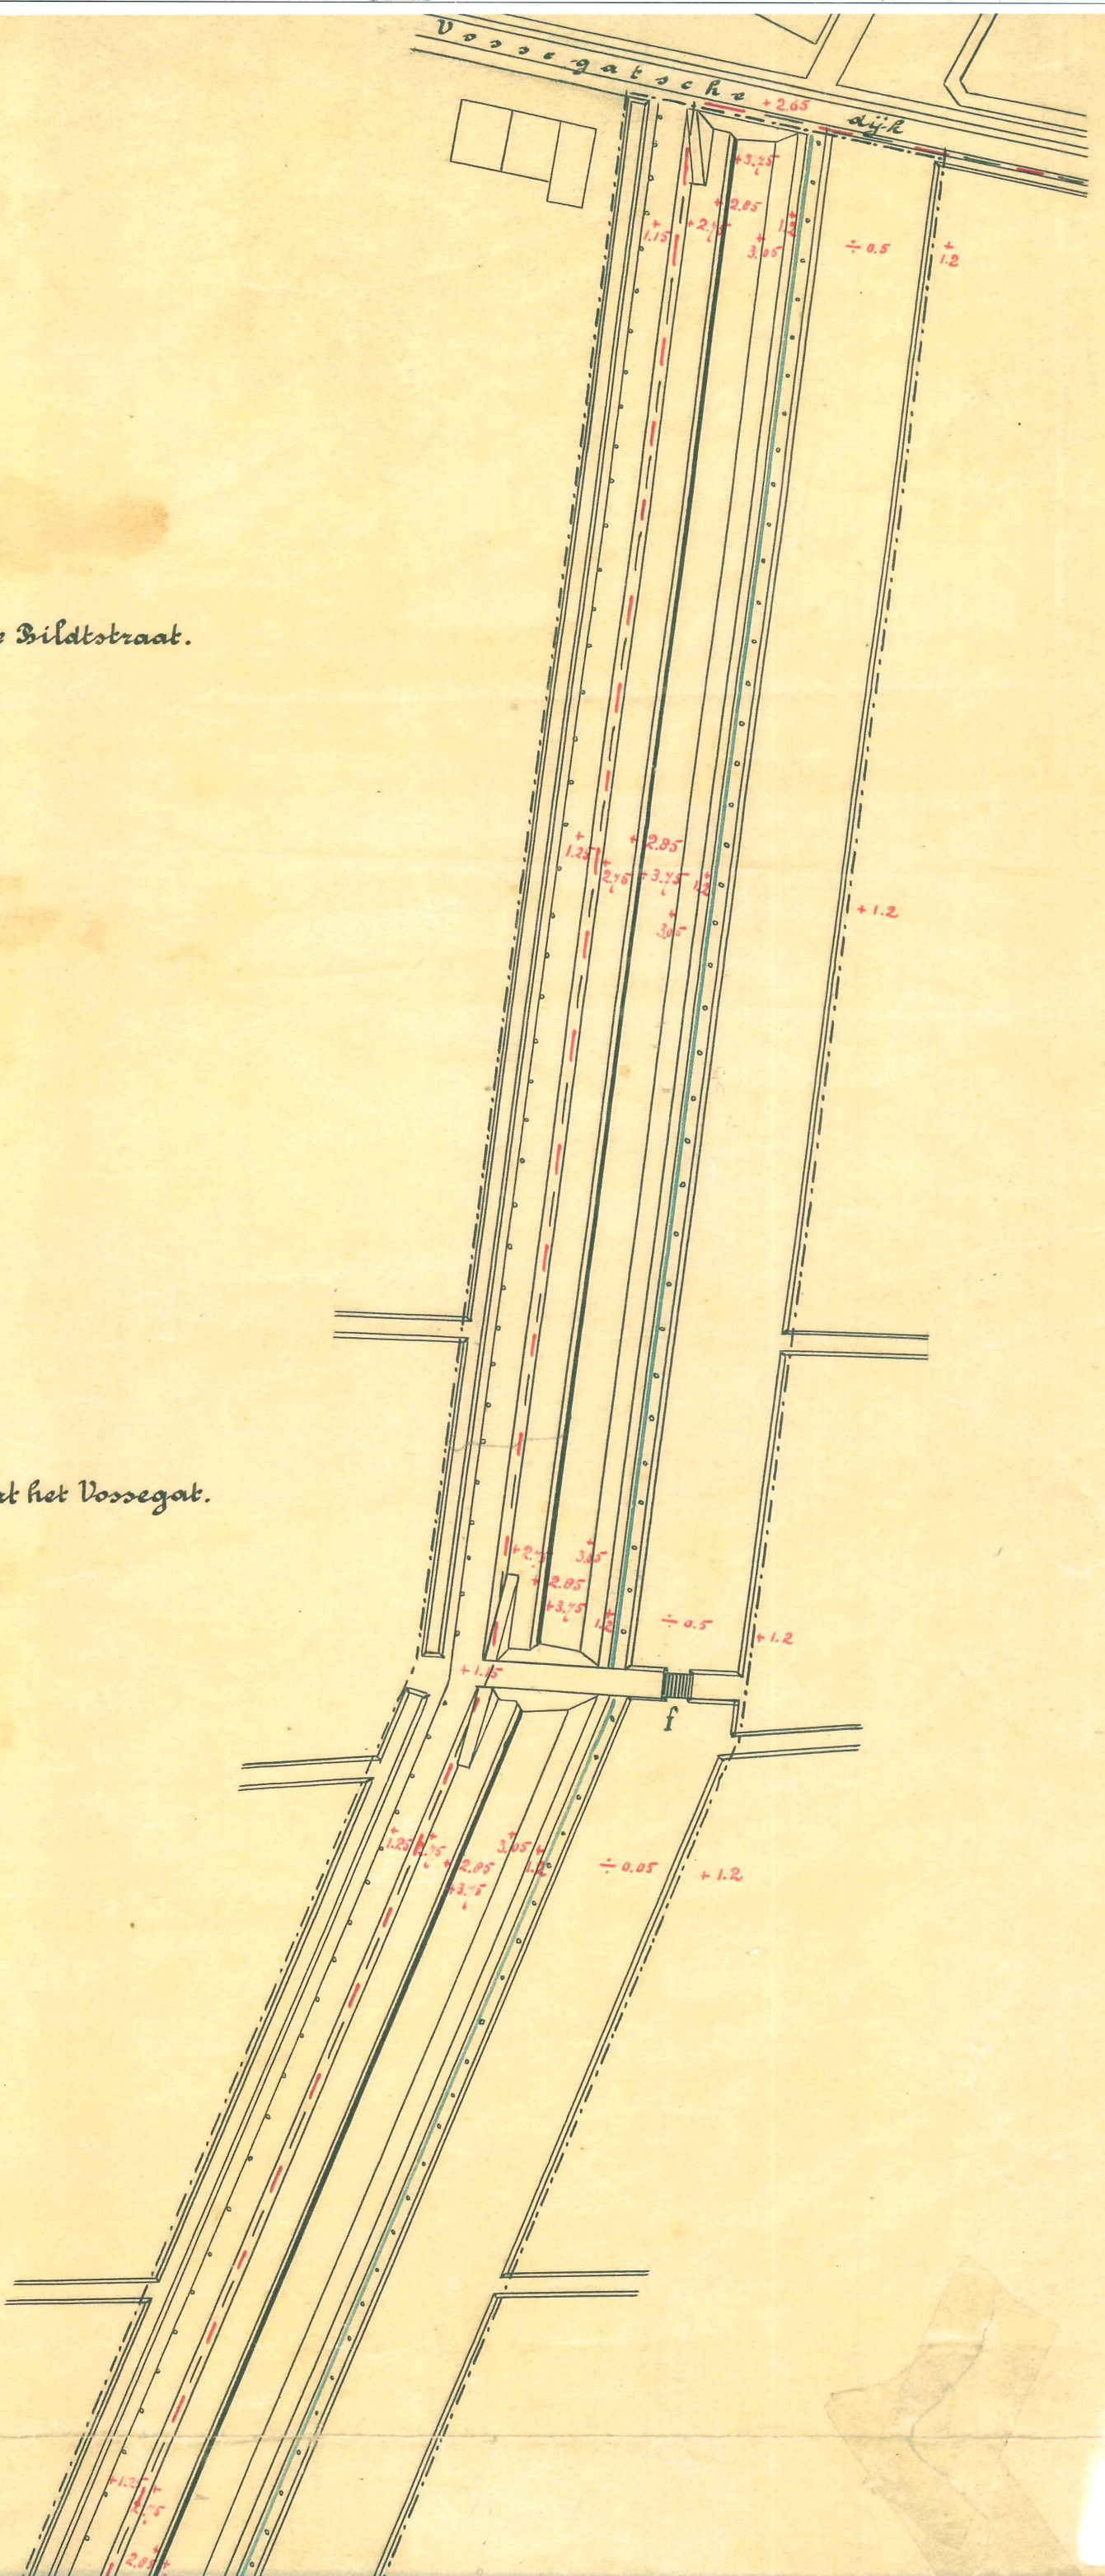



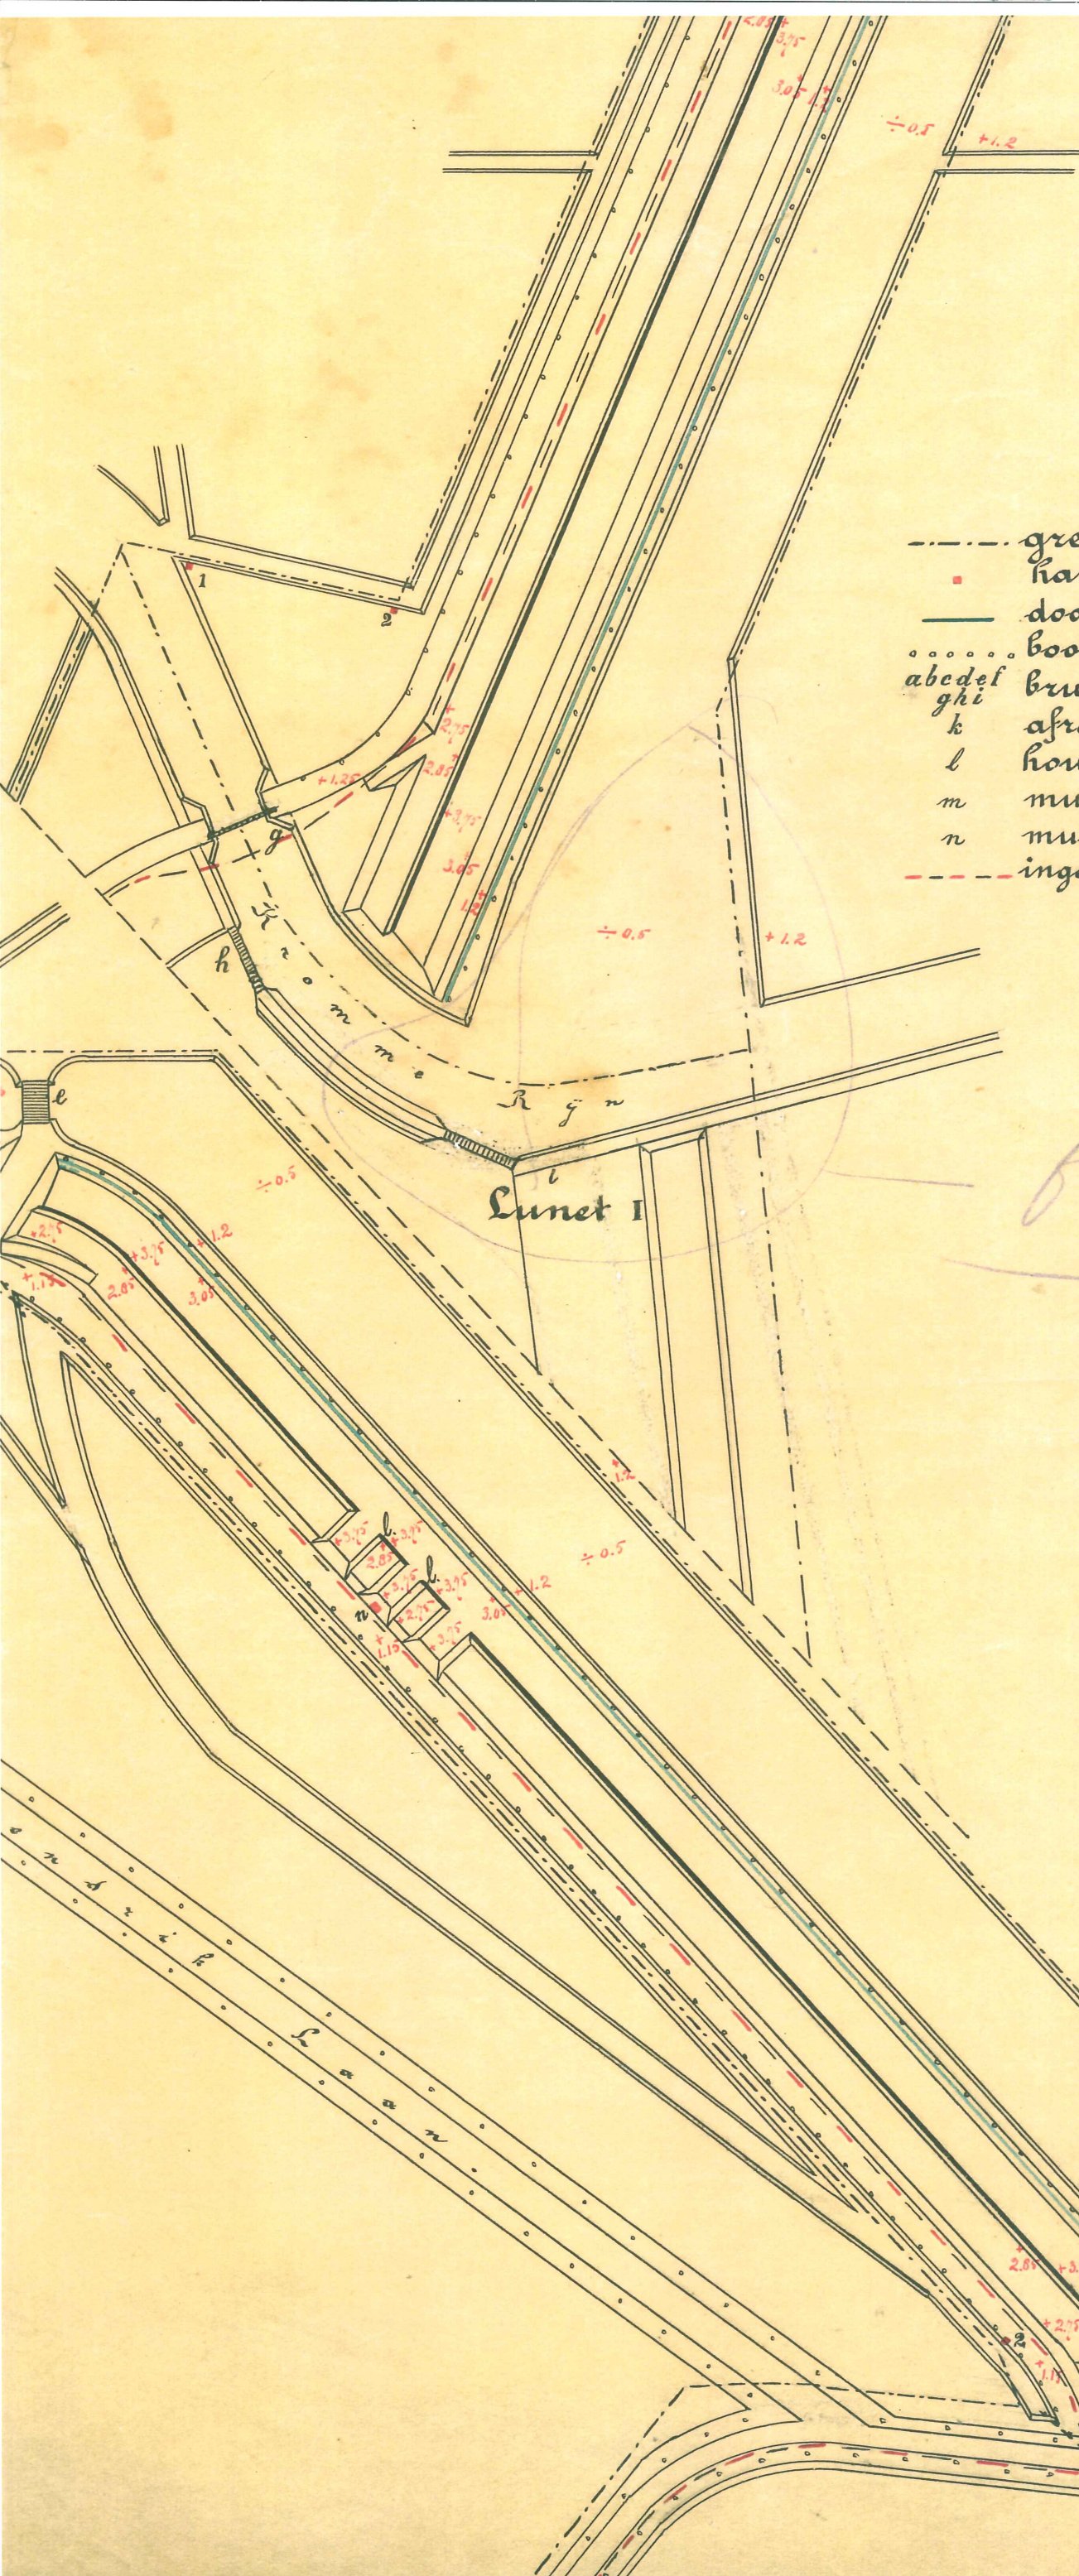

**Aanwijzing.**

- grens van den militairen landsgrond
- hardsteenen grenspaal
- doornhaag
- ..... boomen
- abcdel ghij bruggen
- k afrastering met barrière
- l houten bekleeding
- m munitienis van hout
- n munitienis van beton
- - - - ingegraven telegraafkabel

*Bijz. punt!!*

Lunet I

*Handwritten note in the bottom right corner, partially obscured.*